


# Fleminggatan Fjorton - plan 6

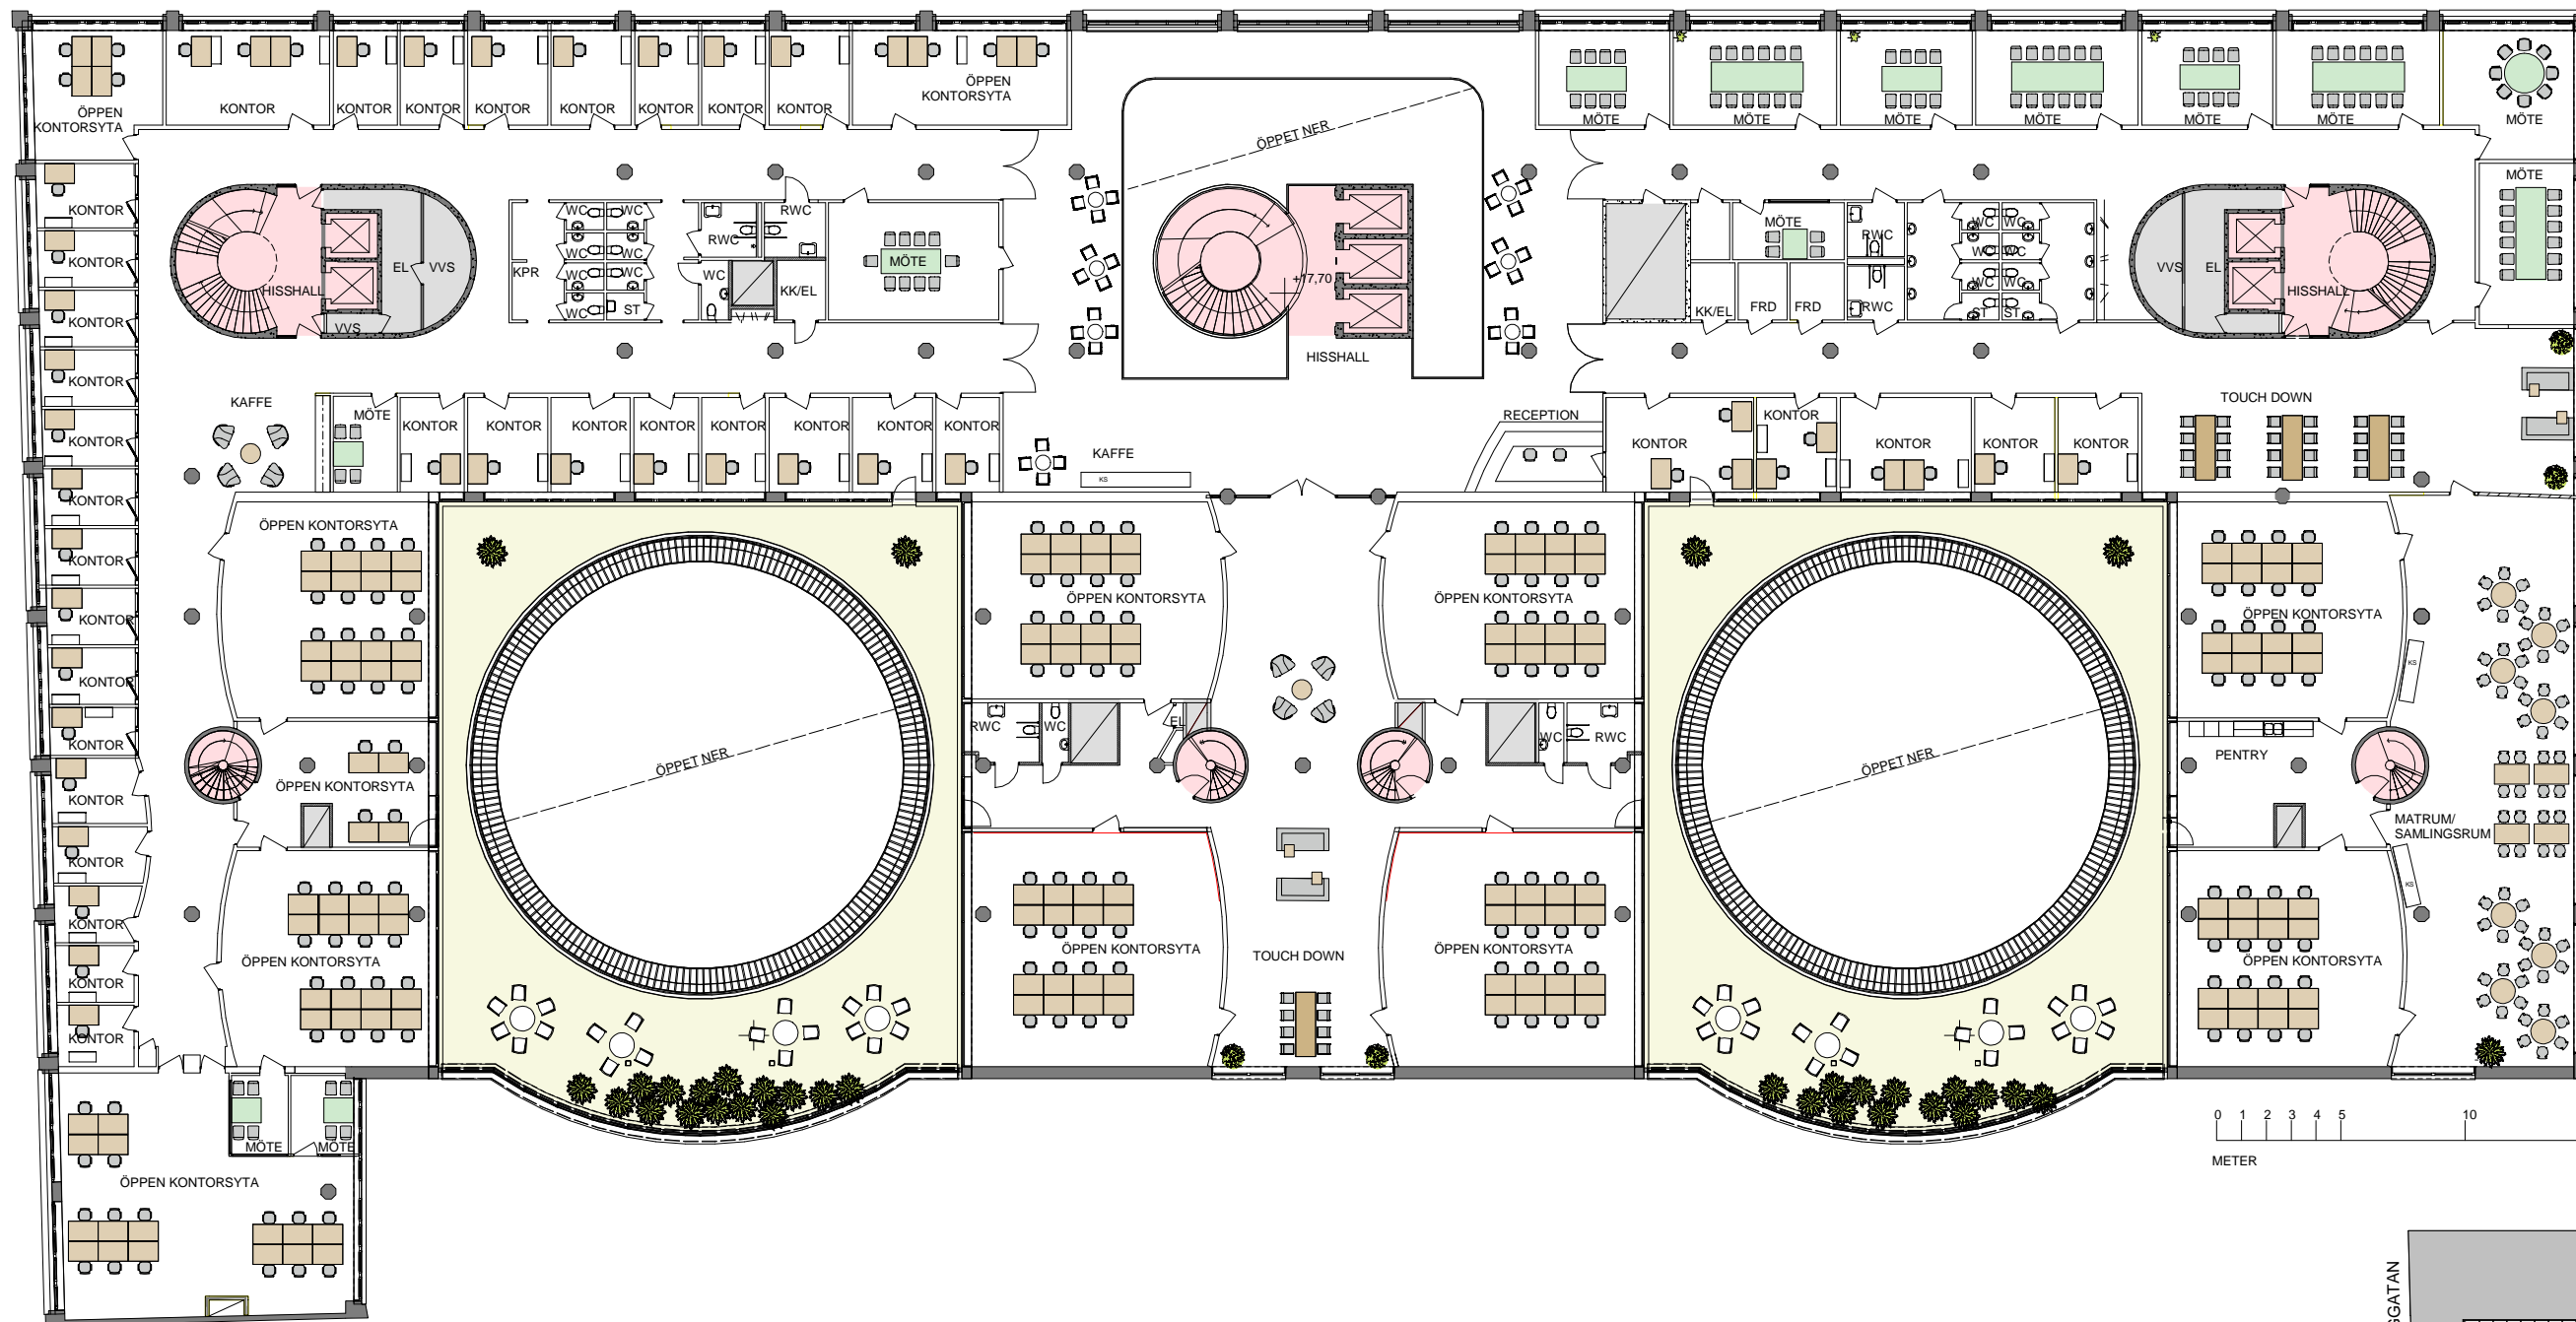

## Exempel på inplacering

LOA: ca 3.460 kvm  
Ca 15 kvm/arbetsplats

PERSONTÄTHET NED TILL CA 8 KVM/  
ARBETSPLATS ÄR MÖJLIG

### ARBETSPLATSER

TOT: 230 ARB. PLATSER


156 FASTA ARBETSPLATSER  
I ÖPPET LANDSKAP

42 FASTA ARBETSPLATSER  
I CELLKONTOR

32 TOUCH DOWN

### MÖTESRUM

13 MÖTESRUM

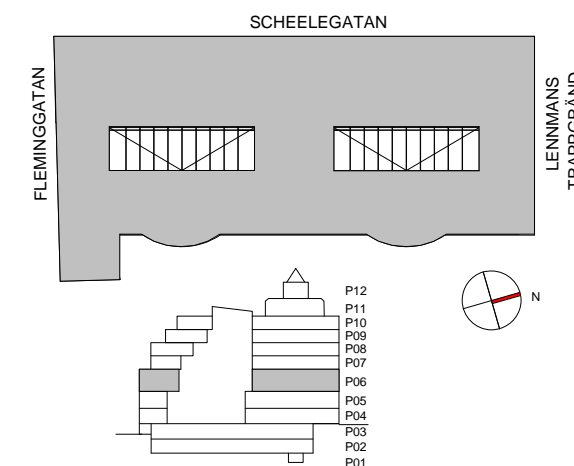

### OBS!

Detta är en skiss och ett förslag på möjlig möblering utformning av våningsplanet.

Samtliga symboler skall ses som en symbol för att visa en funktion, anpassning av inredning krävs vid slutgiltig möblering.

Läget på inritade väggar, glaspartier, dörrar, schakt och andra byggnadsdelar på denna ritning kan behöva justeras något beroende på fastighetens konstruktion och befintliga installationers läge.