

# Fleminggatan Fjorton - plan 11

## Exempel på inplacering

**LOA: ca 1.150 kvm**  
**Ca 11 kvm/arbetsplats**

PERSONTÄTHET NED TILL CA 8 KVM/  
ARBETSPLATS ÄR MÖJLIG

### ARBETSPLATSER

TOT: 100 ARB. PLATSER



92 FASTA ARBETSPLATSER  
I ÖPPET LANDSKAP

8 TOUCH DOWN

### MÖTESRUM

5 MÖTESRUM

6 SAMTALSNUM

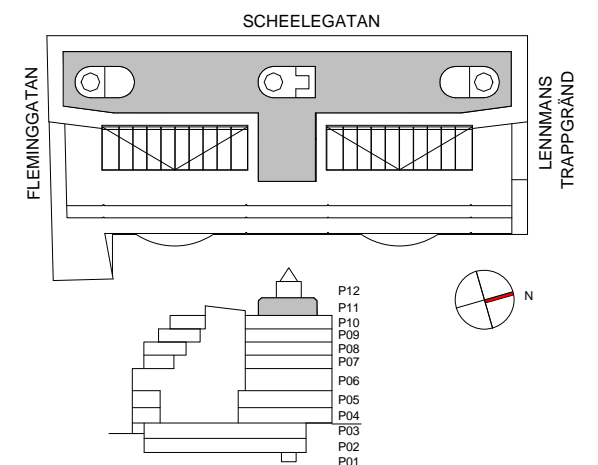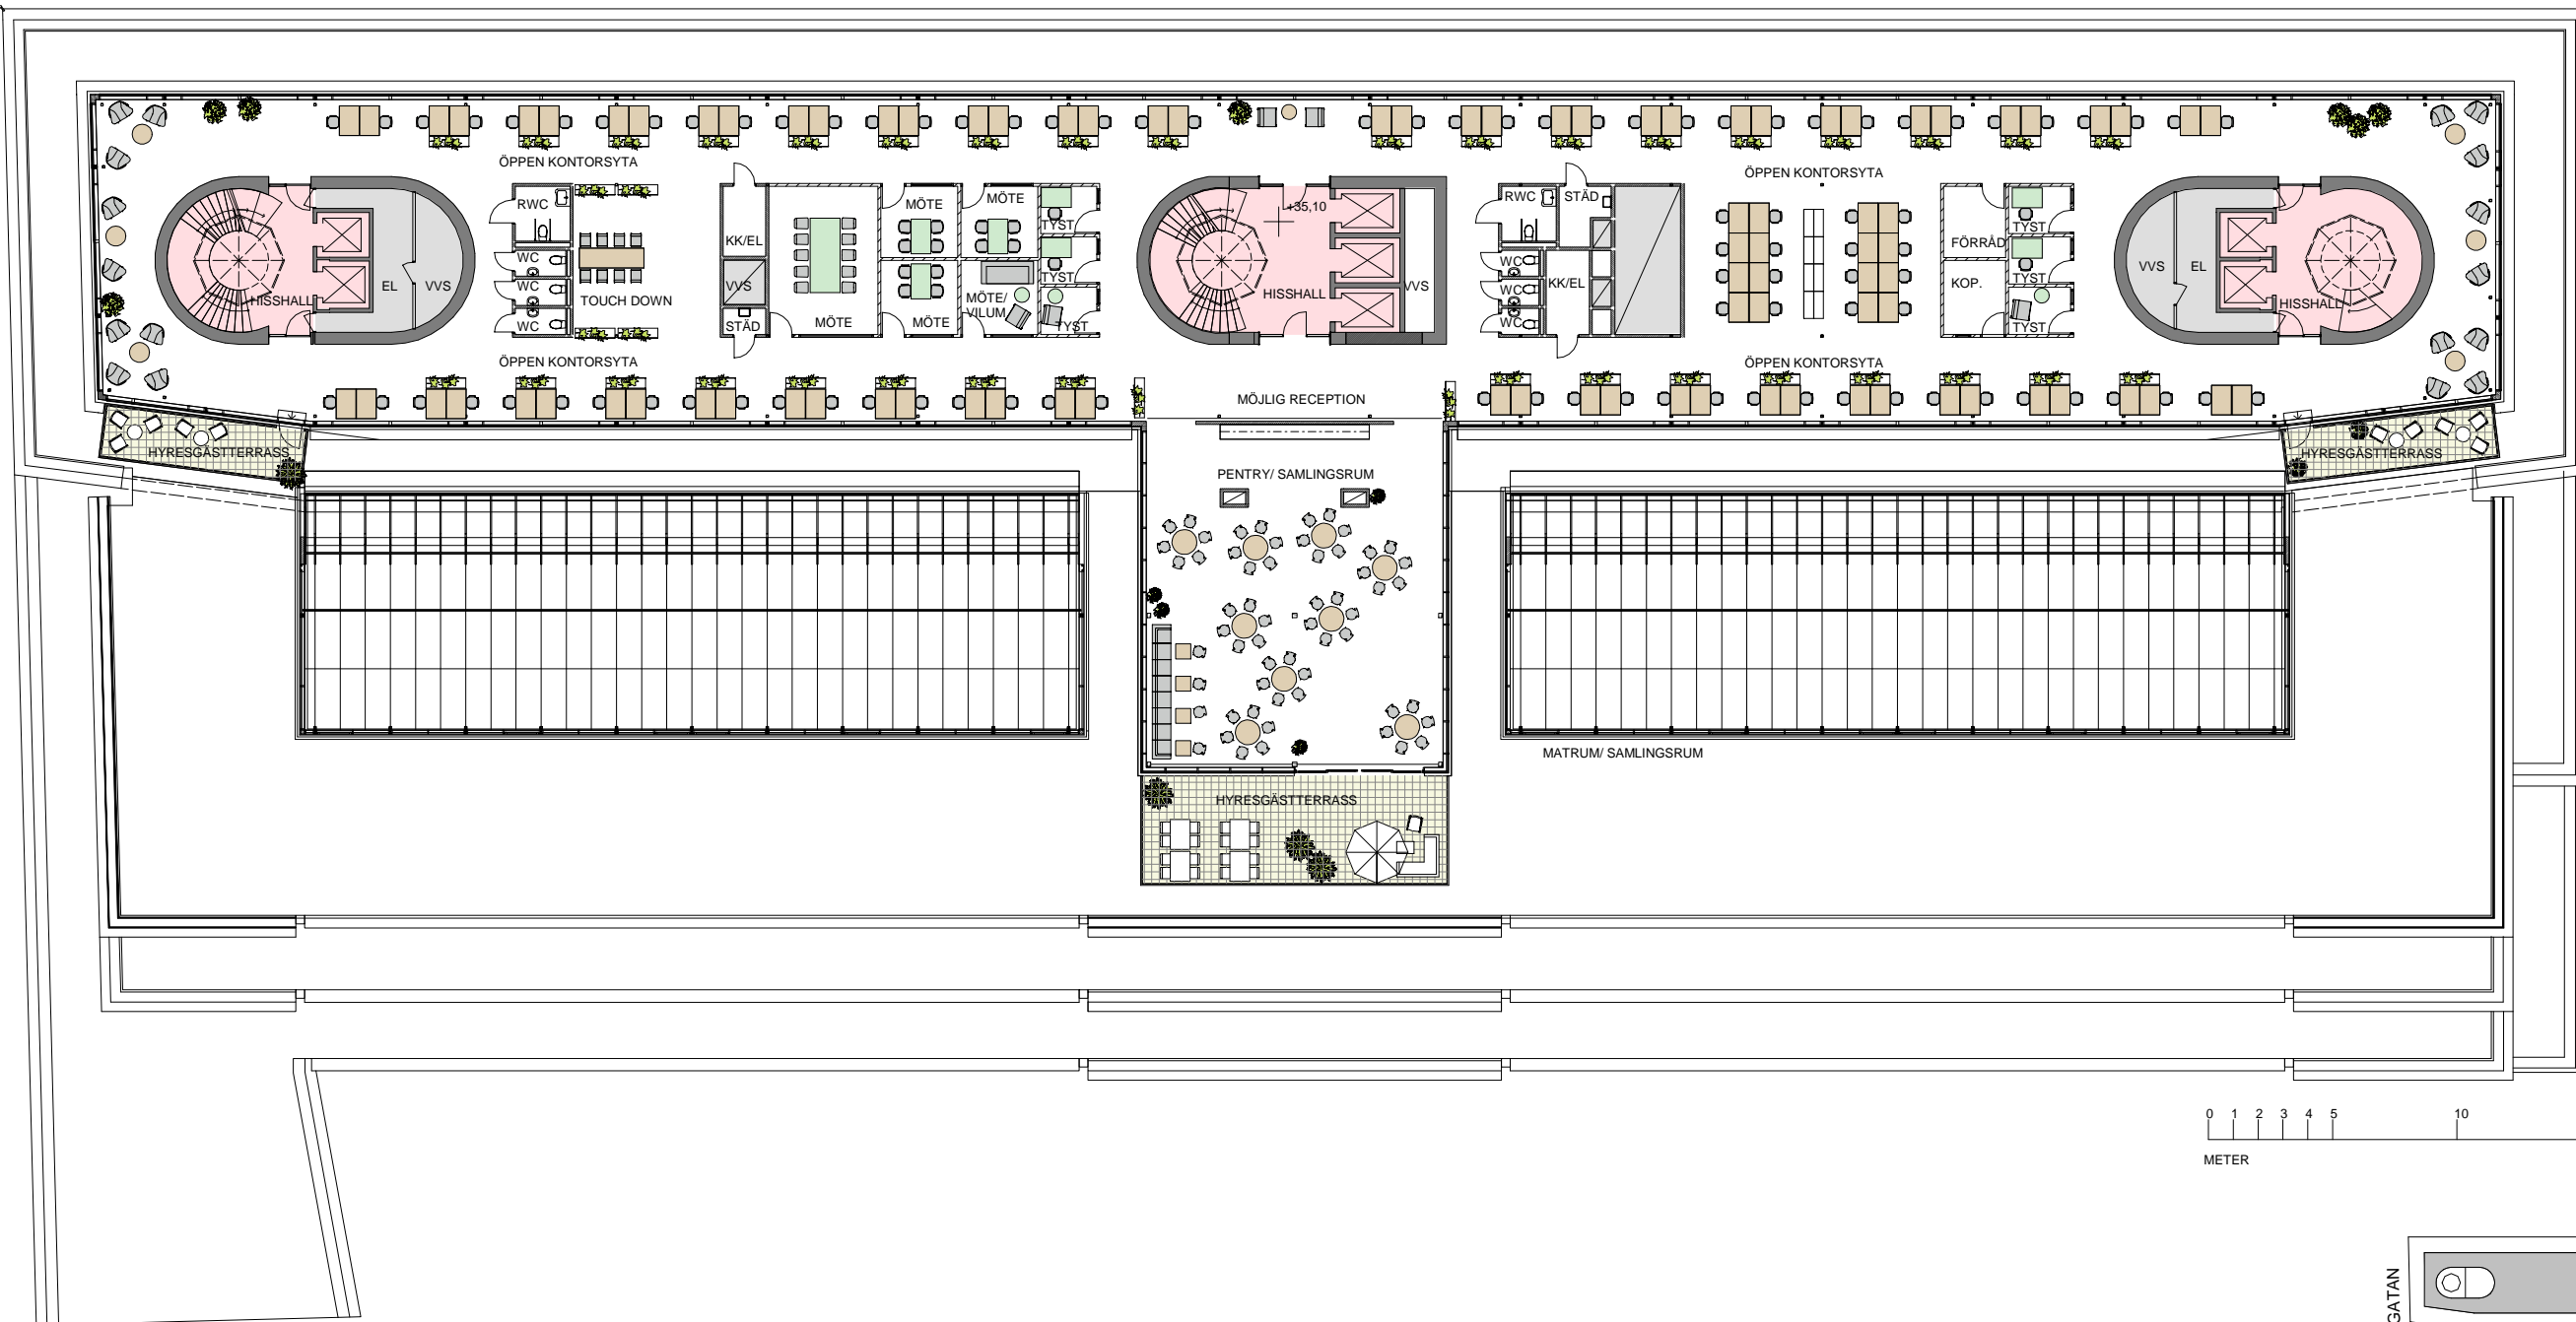

FASTIGHETER

### OBS!

Detta är en skiss och ett förslag på möjlig möblering utformning av våningsplanet.

Samtliga symboler skall ses som en symbol för att visa en funktion, anpassning av inredning krävs vid slutgiltig möblering.

Läget på inritade väggar, glaspartier, dörrar, schakt och andra byggnadsdelar på denna ritning kan behöva justeras något beroende på fastighetens konstruktion och befintliga installationers läge.

2020-06-01

**A3 skala 1:300**