


# Fleminggatan Fjorton - plan 8

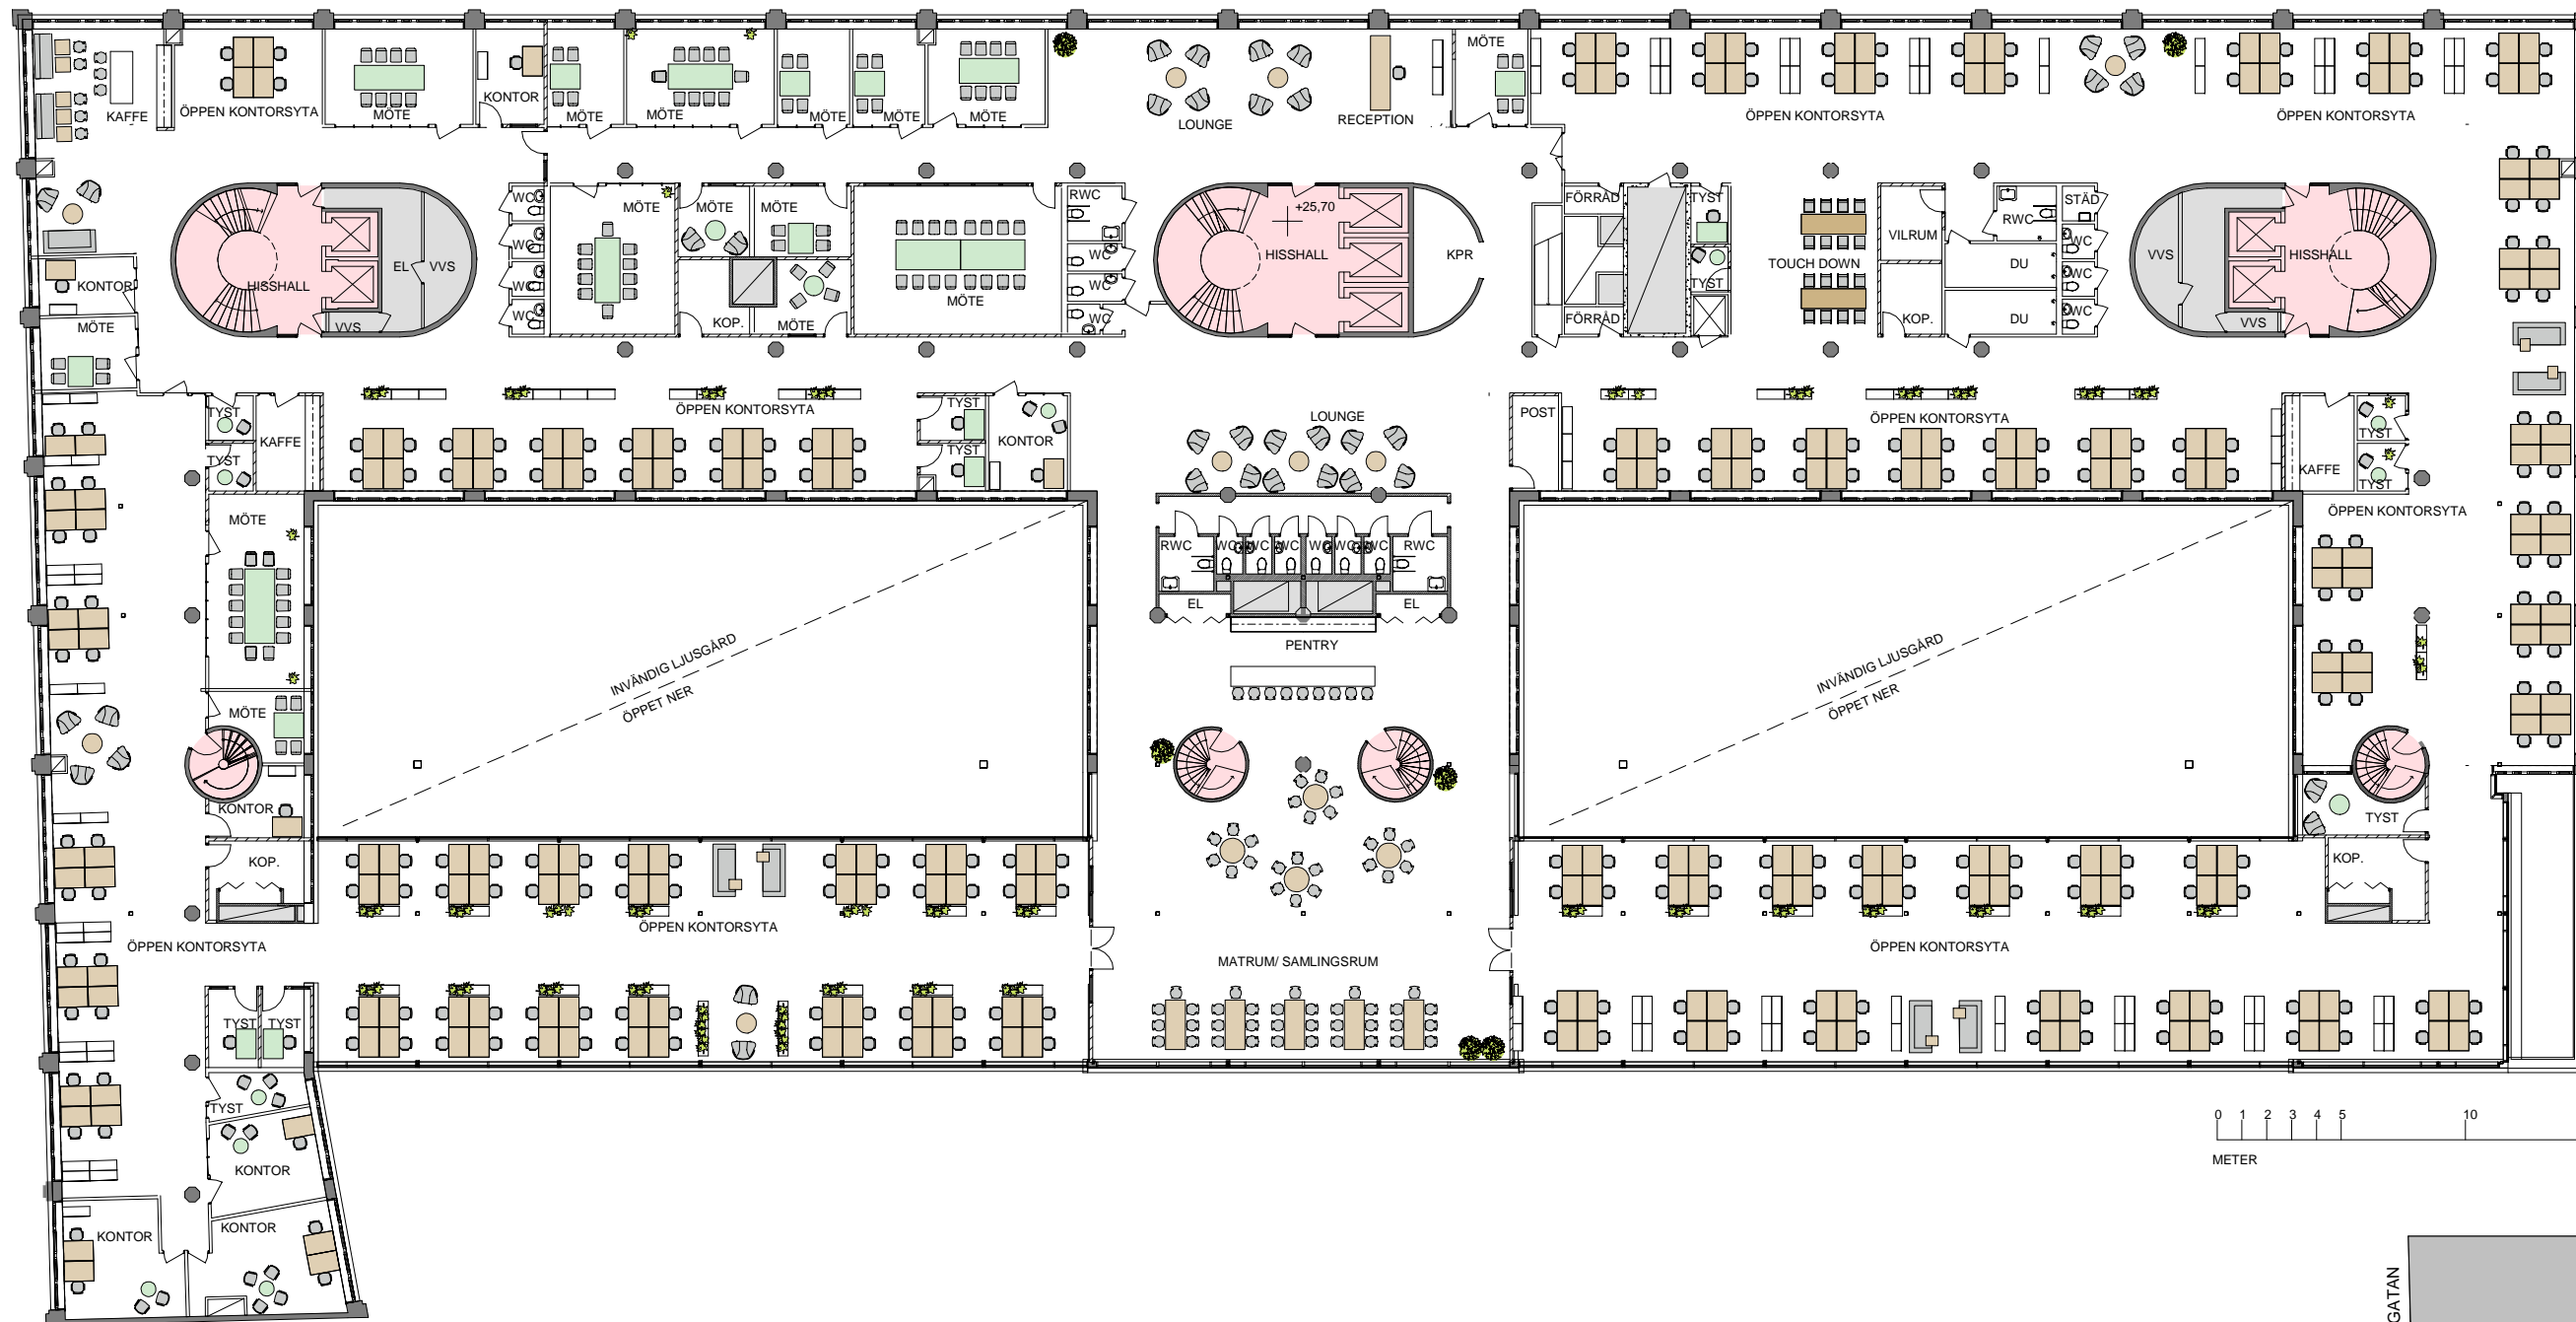

## Exempel på inplacering

LOA: ca 3.125 kvm  
Ca 11 kvm/arbetsplats

PERSONTÄTHET NED TILL CA 8 KVM/  
ARBETSPÅSÅTT ÅR MÖJLIG

ARBETSPÅSÅTT  
TOT: 275 ARB. PLÅSÅTT

250 FÅSÅTT ARBETSPÅSÅTT  
I ÖPPET LANDSKÅP

9 FÅSÅTT ARBETSPÅSÅTT  
I CELLKONTOR

16 TOUCH DOWN

MÖTESRUM

15 MÖTESRUM

12 SAMTÅLSRUM

