

# Exempel på inplacering

LOA : 1.394 kvm  
ca: 13 kvm/arbetsplats

# Fleminggatan Fjorton – plan 4 Syd

PERSONTÄTHET NED TILL CA 10 KVM/  
ARBETSPLATS ÄR MÖJLIG



## ARBETSPLATSER

TOT: 106 ARB. PLATSER

- 84 FASTA ARBETSPLATSER I ÖPPET LANDSKAP
- 6 FASTA TYSTA ARBETSPLATSER I CELLKONTOR
- 16 TOUCH DOWN

## MÖTESRUM

- 7 MÖTESRUM
- 5 TYST/ SAMTALSRUM

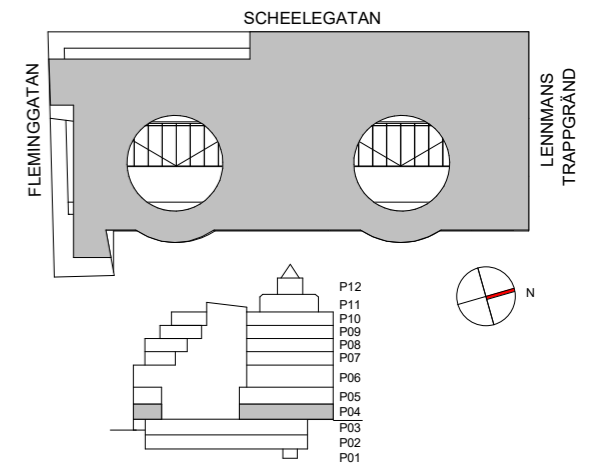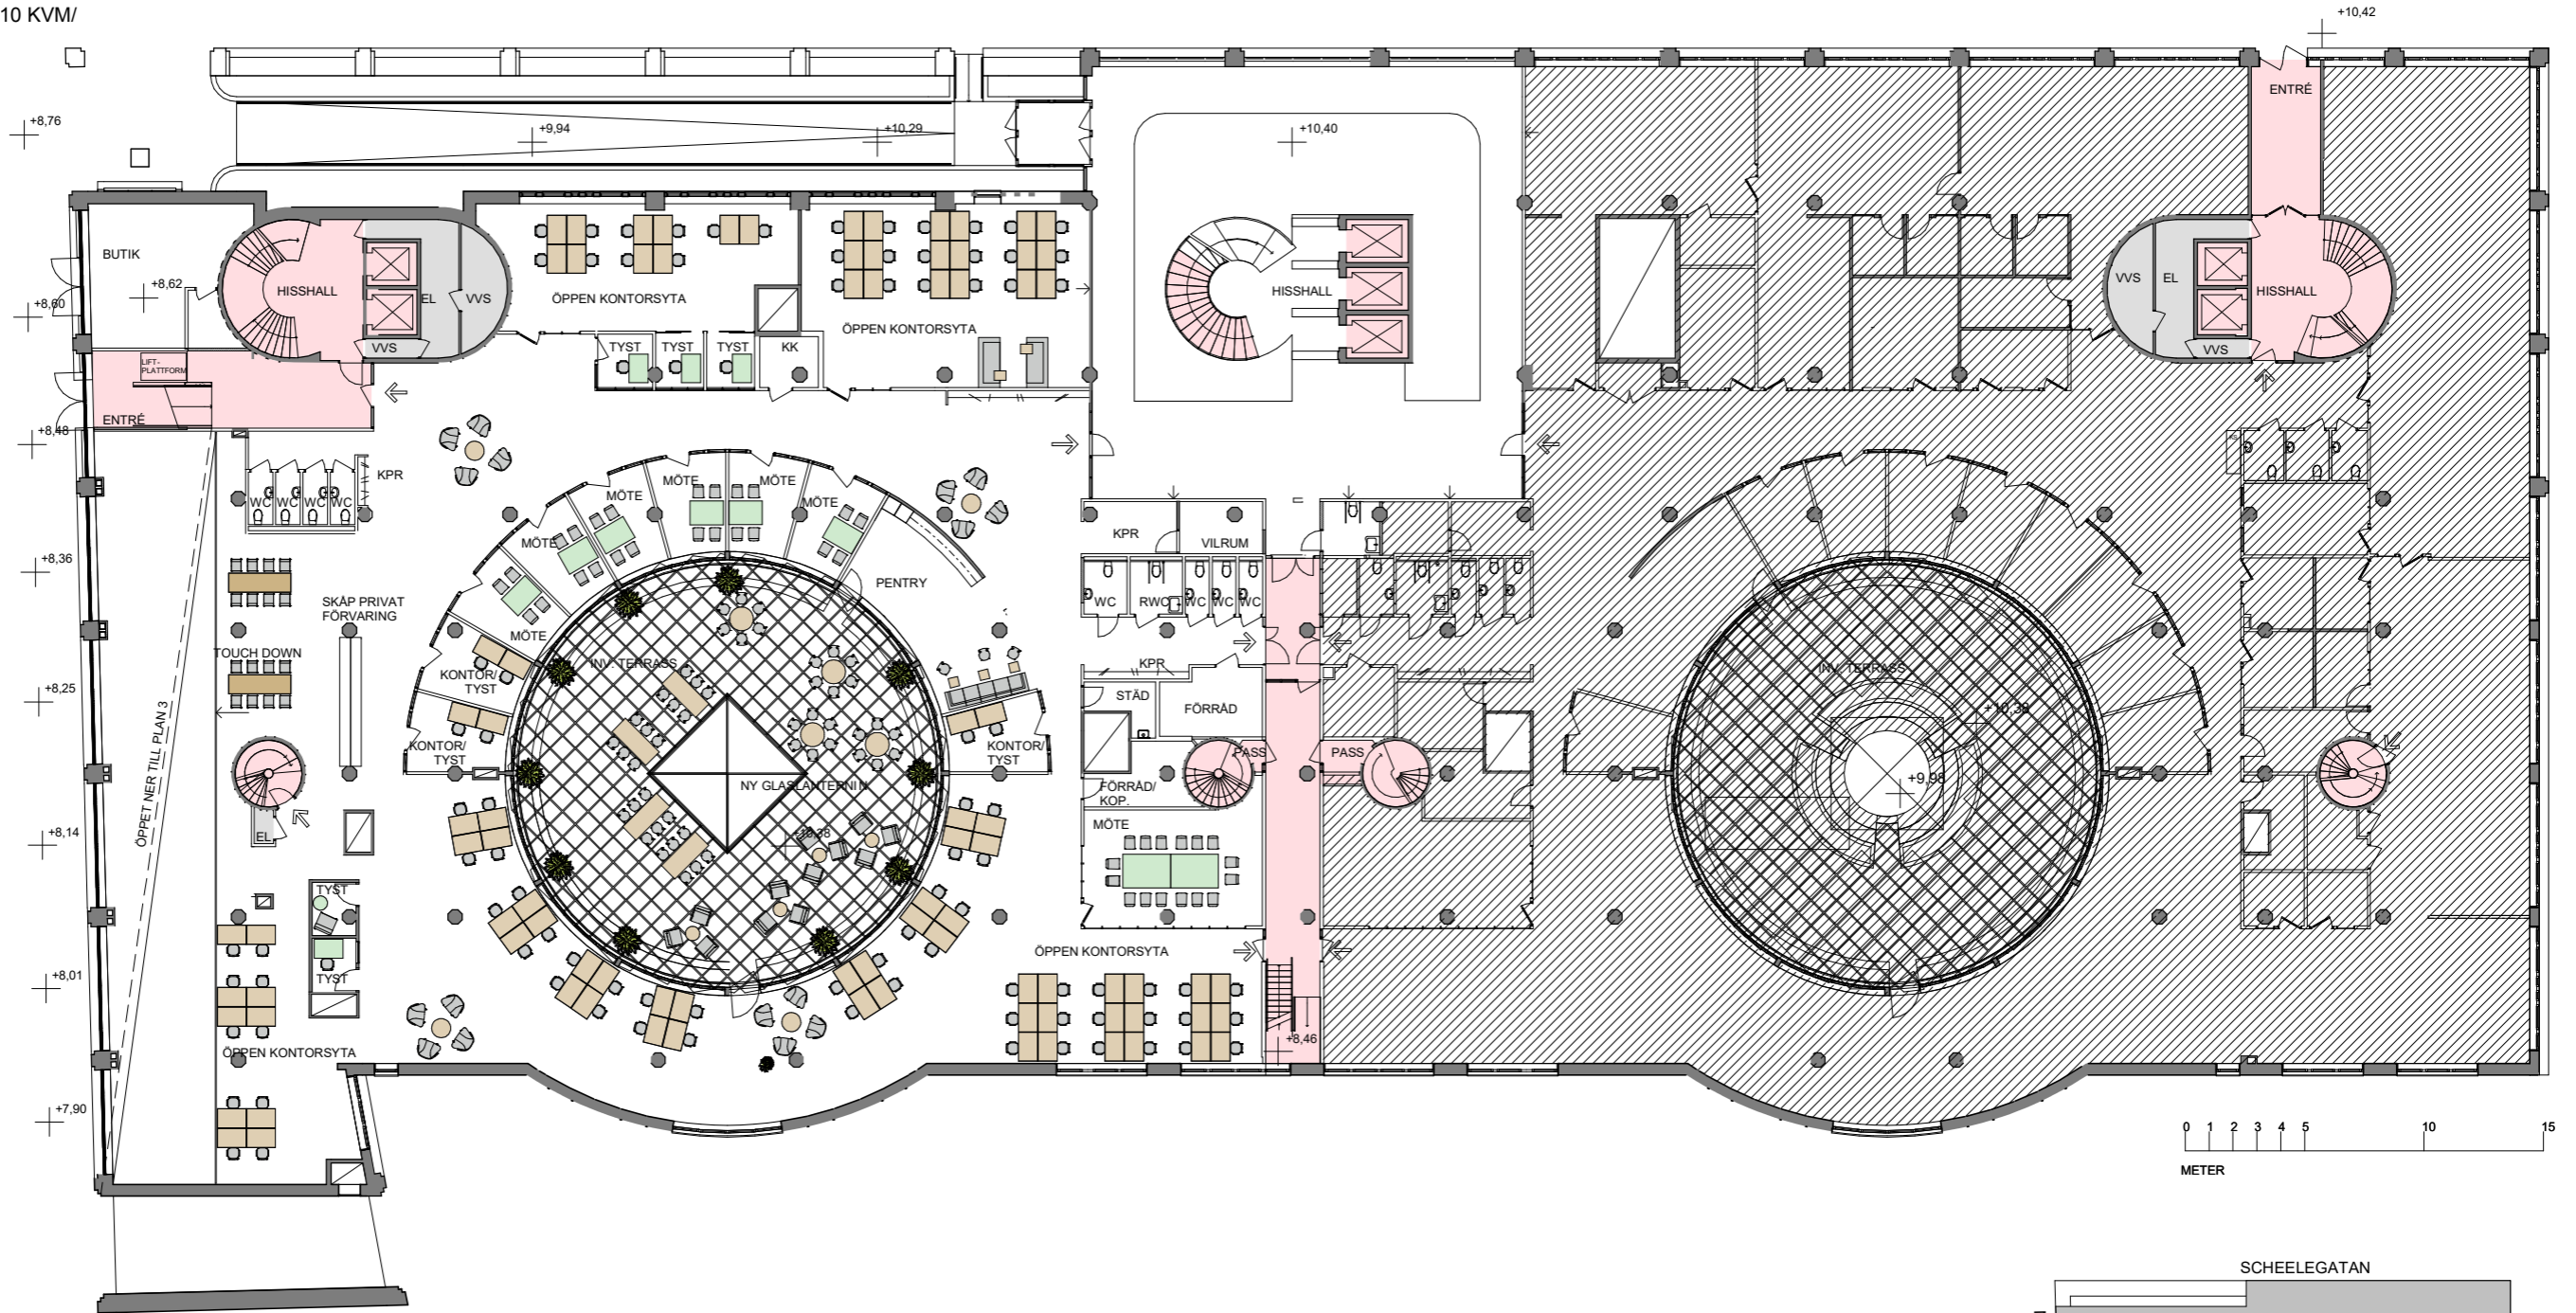

FASTIGHETER

OBS!

Detta är en skiss och ett förslag på möjlig möblering utformning av våningsplanet.

Samtliga symboler skall ses som en symbol för att visa en funktion, anpassning av inredning krävs vid slutgiltig möblering.

Läget på inritade väggar, glaspartier, dörrar, schakt och andra byggnadsdelar på denna ritning kan behöva justeras något beroende på fastighetens konstruktion och befintliga installationers läge.

2021-03-12

A3 skala 1:300