


Fleminggatan Fjorton - plan 5

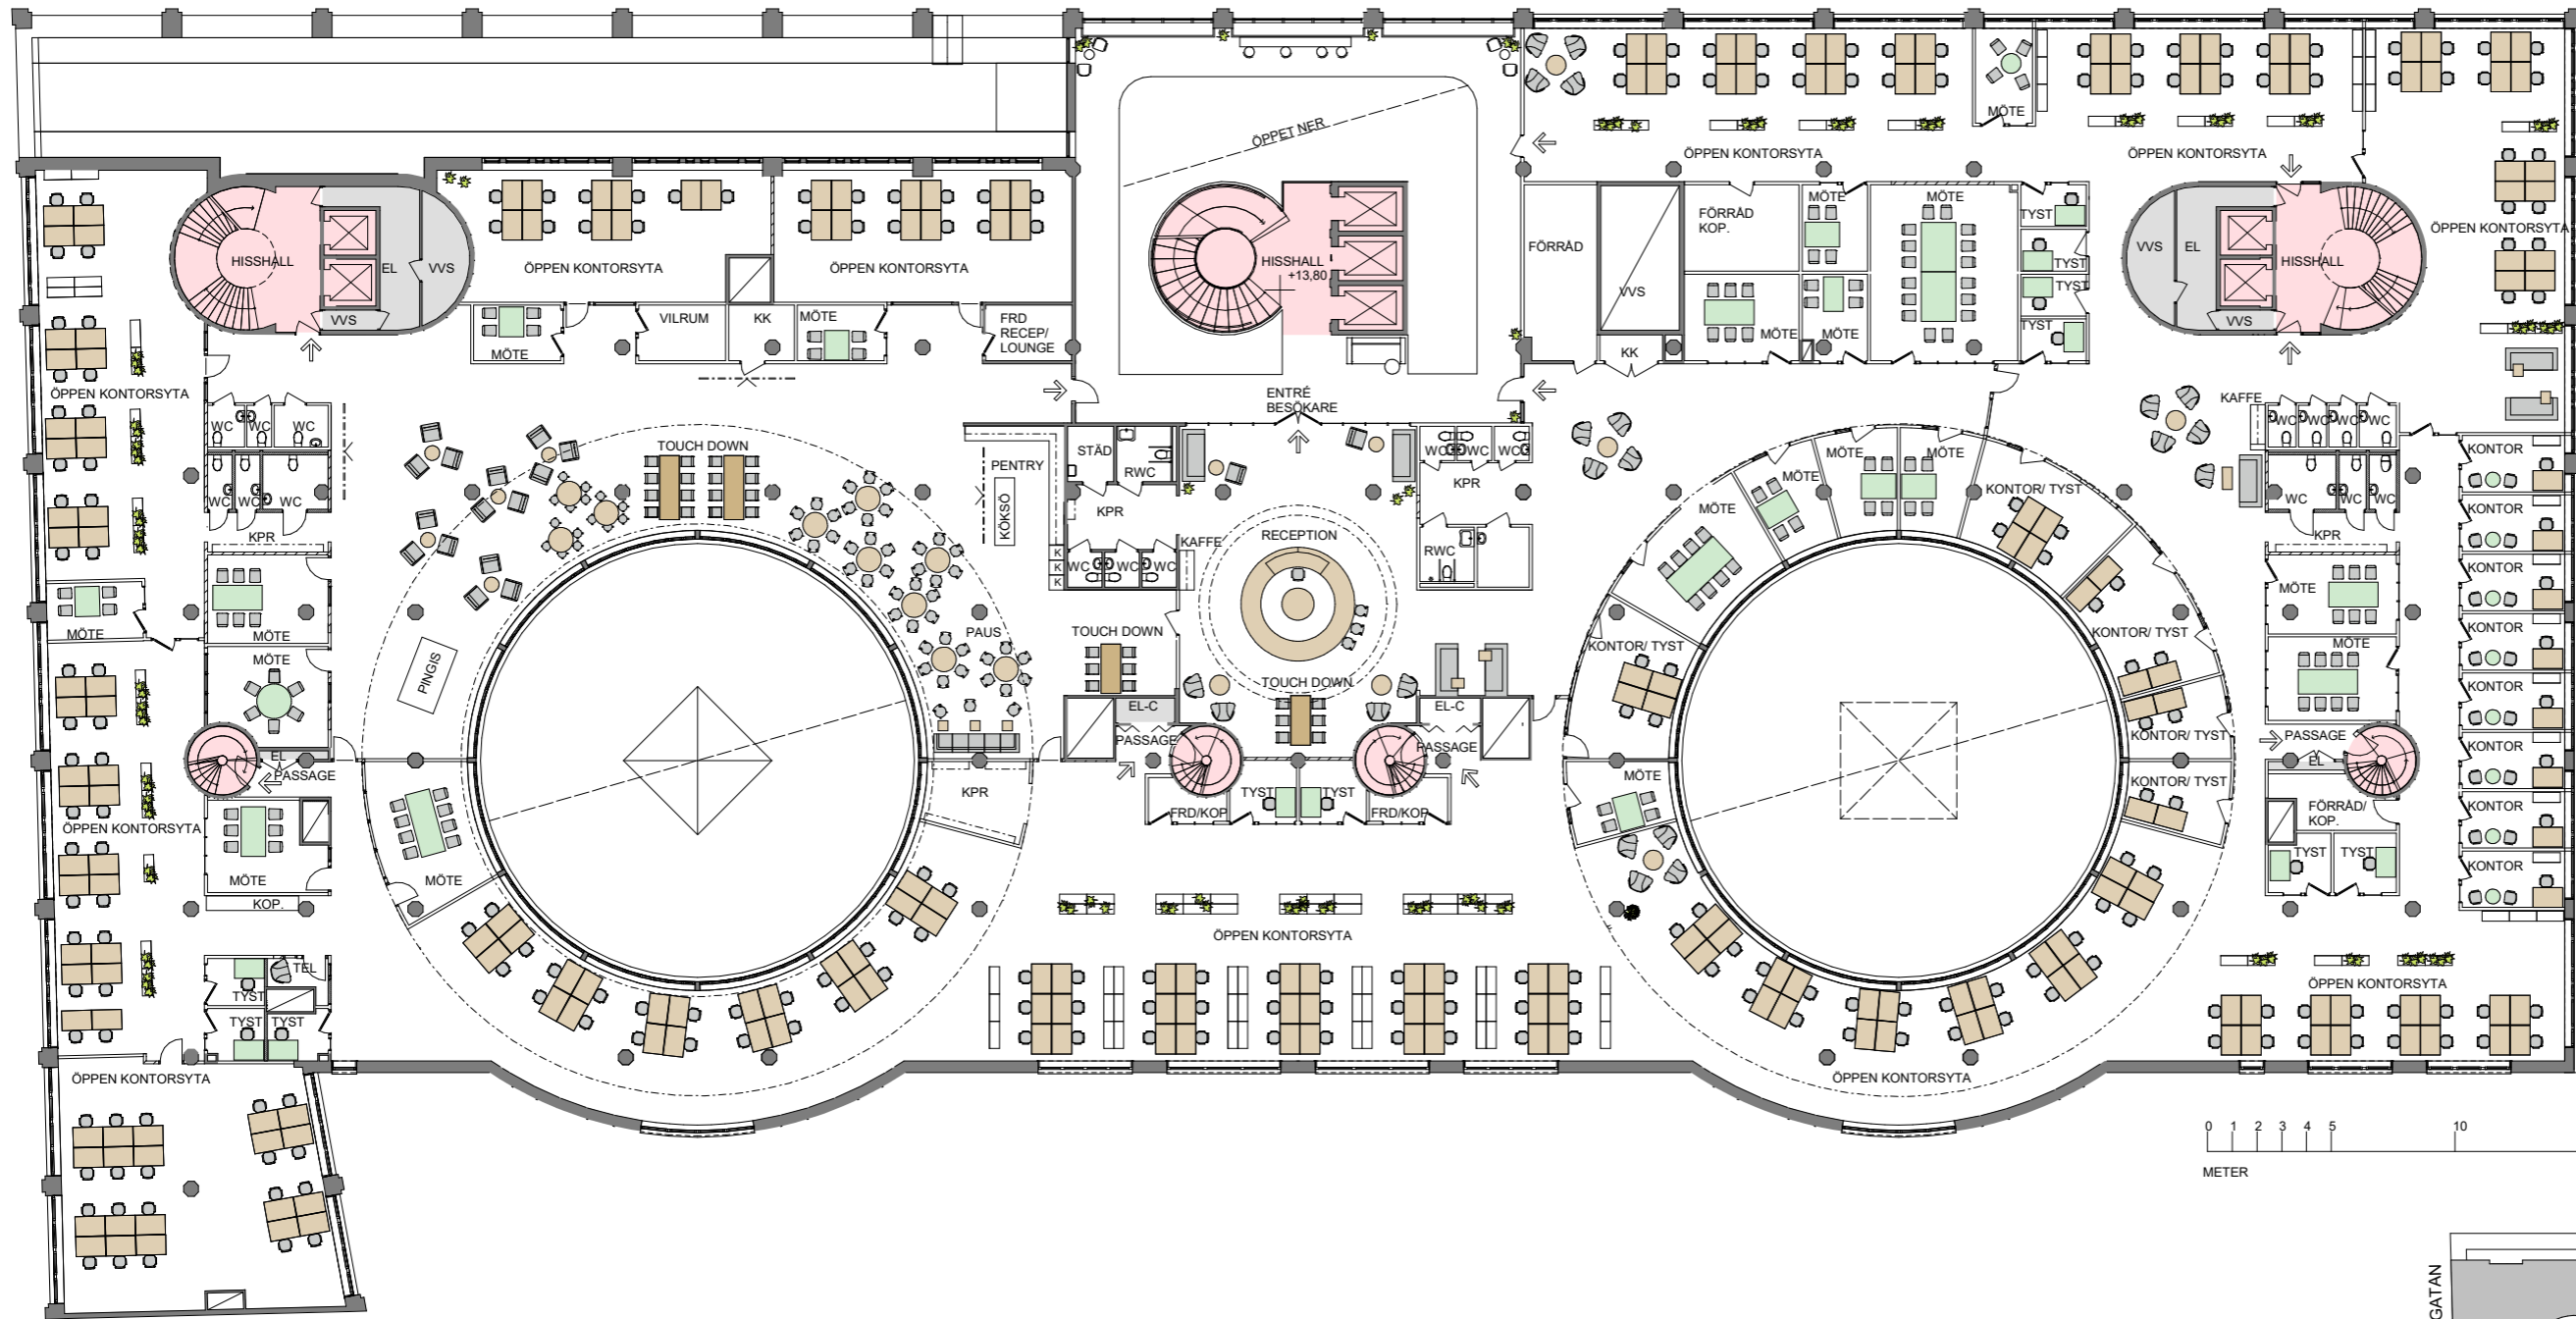

Exempel på inplacering

LOA: 3.241 kvm
Ca 12 kvm/
arbetsplats


Persontäthet ned till
ca: 8 kvm arbetsplats
är möjlig

ARBETSPLATSER
TOT: 266 ARB. PLATSER

- 214 FASTA ARBETSPLATSER I ÖPPET LANDSKAP
- 16 FASTA TYSTA ARBETSPLATSER I CELLKONTOR
- 8 FASTA ARBETSPLATSER I CELLKONTOR
- 28 TOUCH DOWN

MÖTESRUM

- 19 MÖTESRUM
- 11 SAMTALSNUM

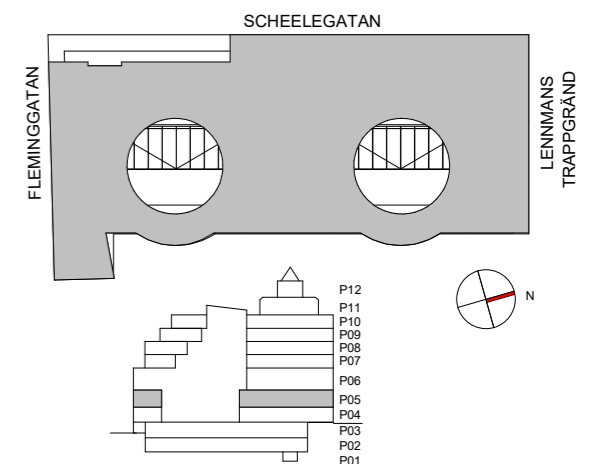

FASTIGHETER

OBS!

Detta är en skiss och ett förslag på möjlig möblering utformning av våningsplanet.

Samtliga symboler skall ses som en symbol för att visa en funktion, anpassning av inredning krävs vid slutgiltig möblering.

Läget på inritade väggar, glaspartier, dörrar, schakt och andra byggnadsdelar på denna ritning kan behöva justeras något beroende på fastighetens konstruktion och befintliga installationers läge.

2021-03-12

A3 skala 1:300