


Fleminggatan Fjorton - exempel halvplan nord, plan 8

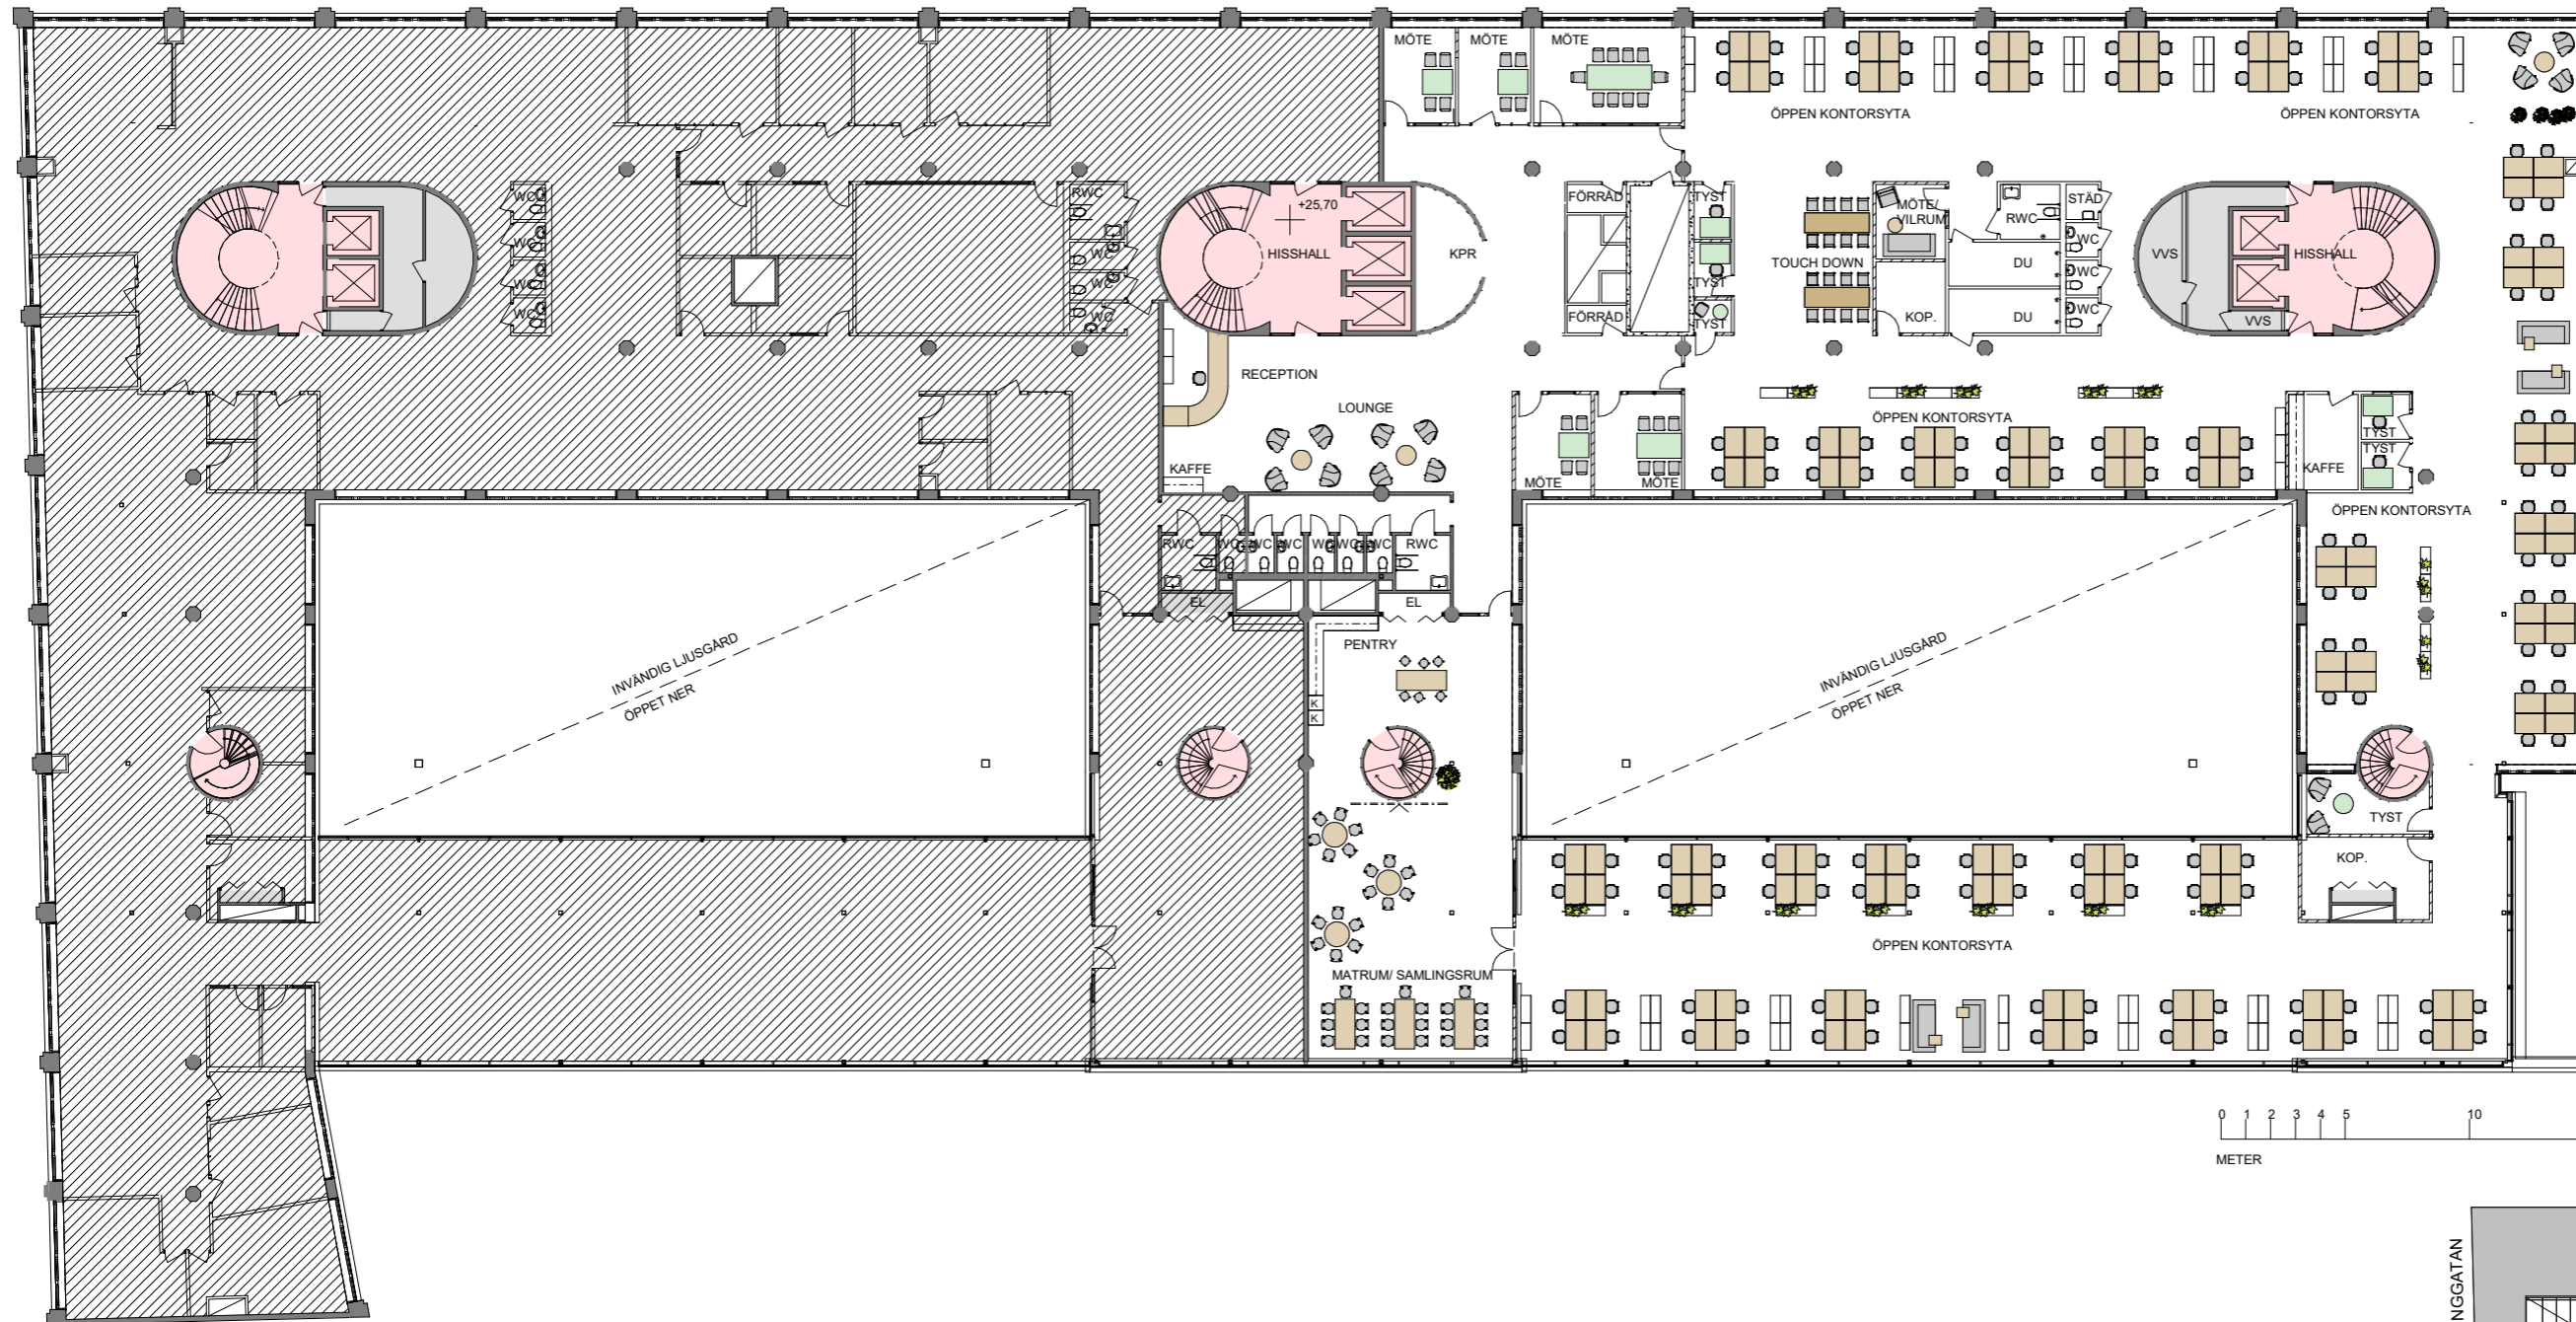

Exempel på inplacering

LOA: 1.522 kvm
Ca 10 kvm/arbetsplats

Persontäthet ned till ca
8 kvm/arbetsplats är möjlig

ARBETSPLATSER
TOT: 152 ARB. PLATSER

136 FASTA ARBETSPLATSER
I ÖPPET LANDSKAP

16 TOUCH DOWN

MÖTESRUM

6 MÖTESRUM

6 SAMTAL/ TYSTRUM

