


# Fleminggatan Fjorton - plan 10

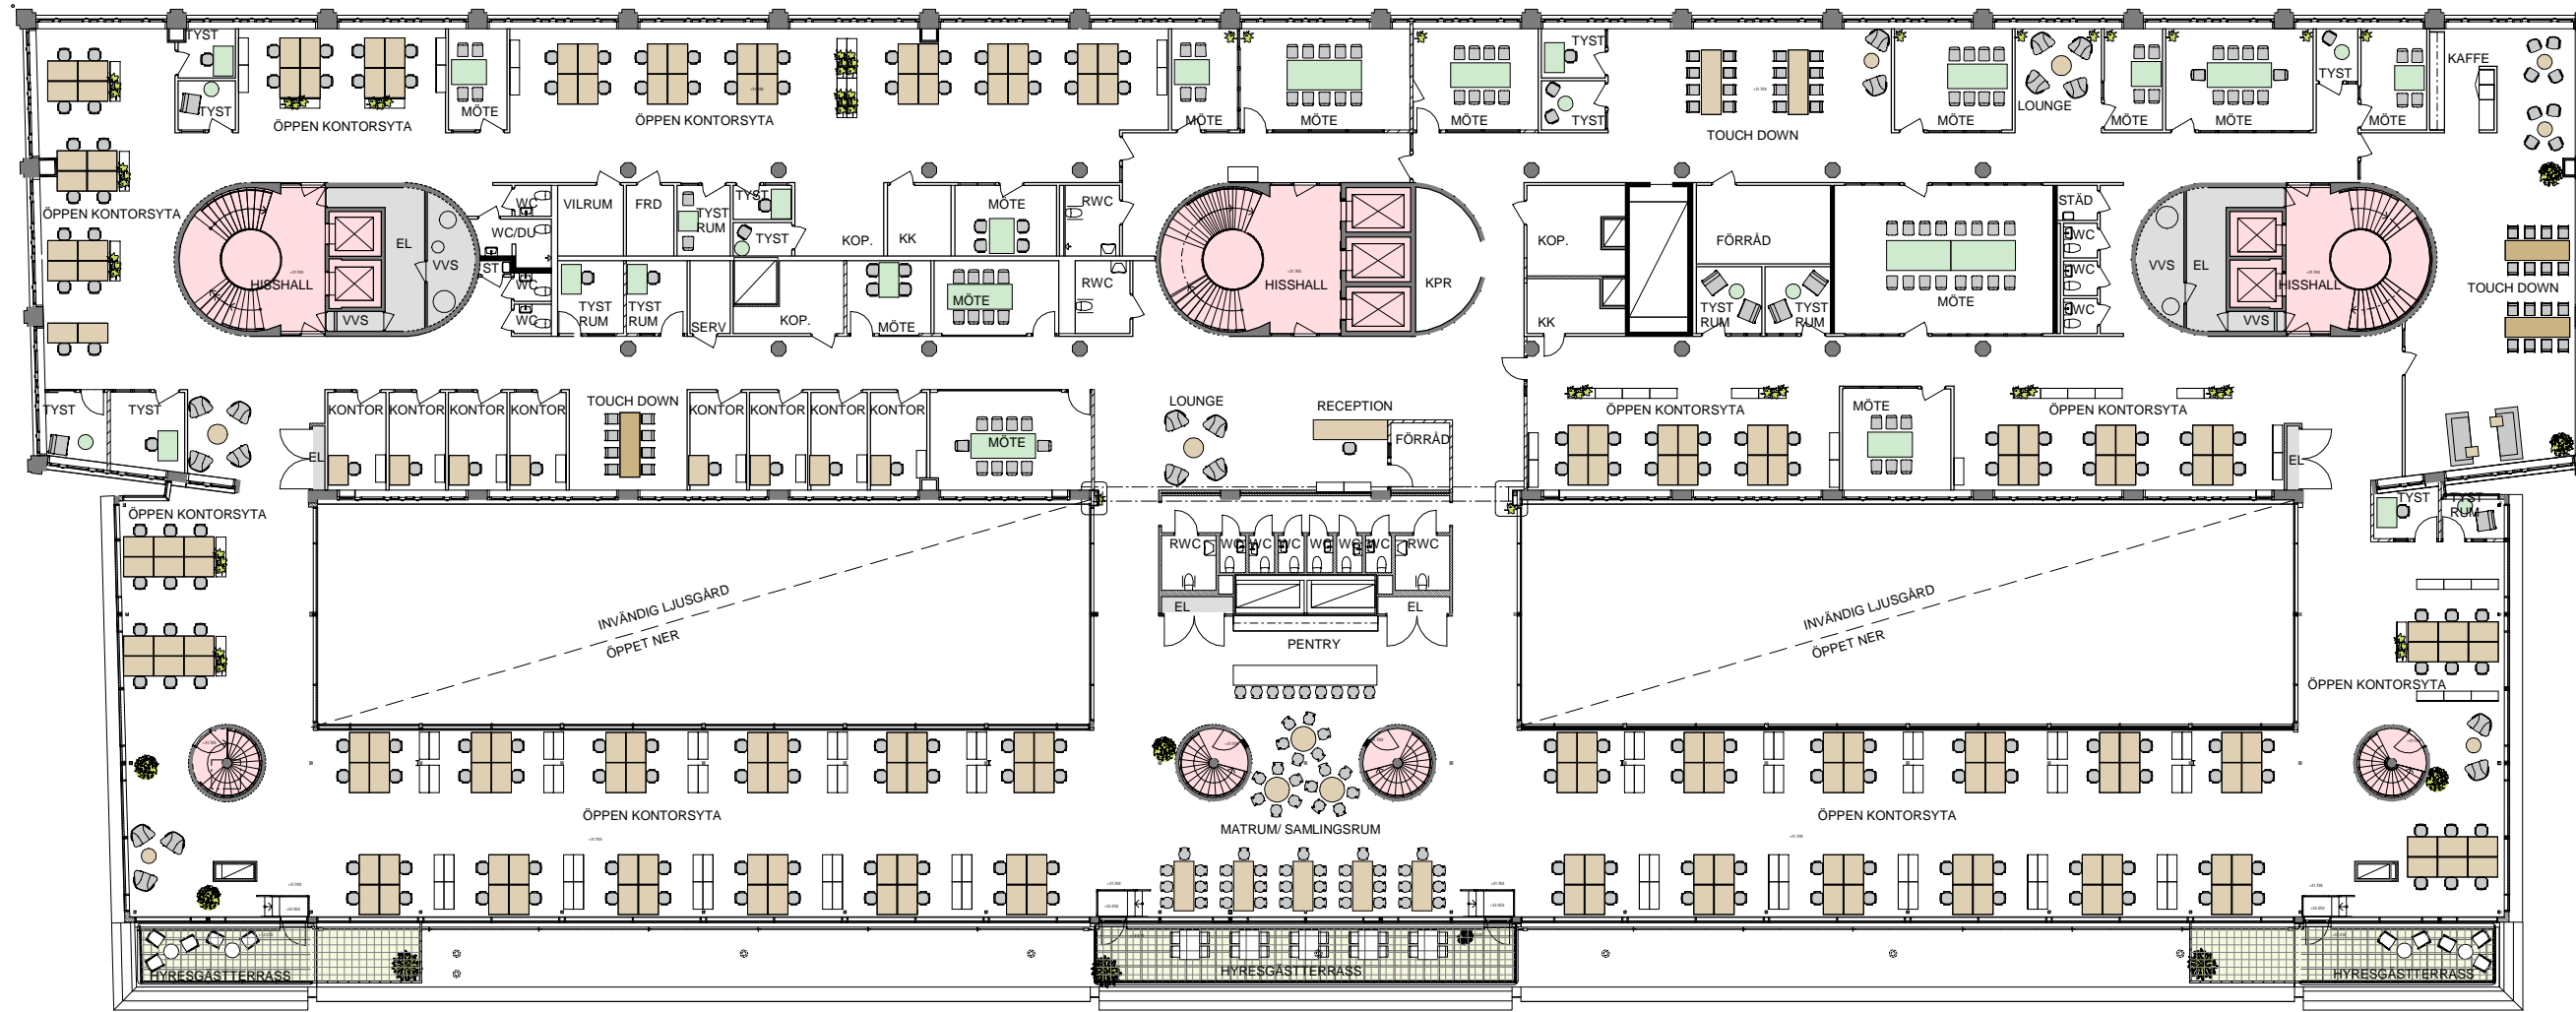

## Exempel på inplacering


LOA: 2.665 kvm  
Ca 11 kvm/arbetsplats

ARBETSPLATSER  
TOT: 238 ARB. PLATSER

- 190 FASTA ARBETSPLATSER I ÖPPET LANDSKAP
- 8 FASTA ARBETSPLATSER I CELLKONTOR
- 40 TOUCH DOWN

### MÖTESRUM

- 14 MÖTESRUM
- 14 SAMTALS RUM

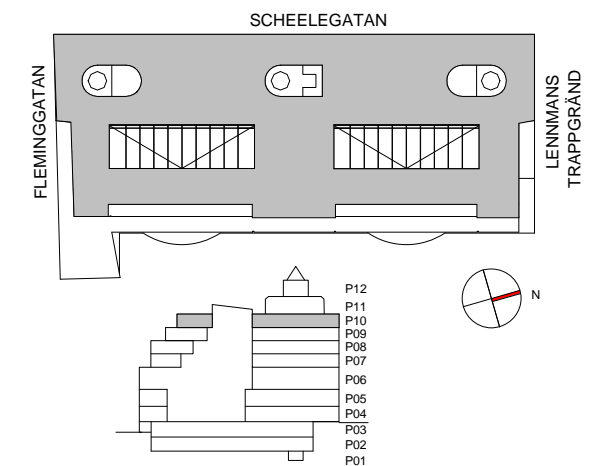

OBS!

Detta är en skiss och ett förslag på möjlig möblering utformning av våningsplanet.

Samtliga symboler skall ses som en symbol för att visa en funktion, anpassning av inredning krävs vid slutgiltig möblering.

Läget på inritade väggar, glaspartier, dörrar, schakt och andra byggnadsdelar på denna ritning kan behöva justeras något beroende på fastighetens konstruktion och befintliga installationers läge.

2021-10-19

A3 skala 1:300